




Jardim | Garden

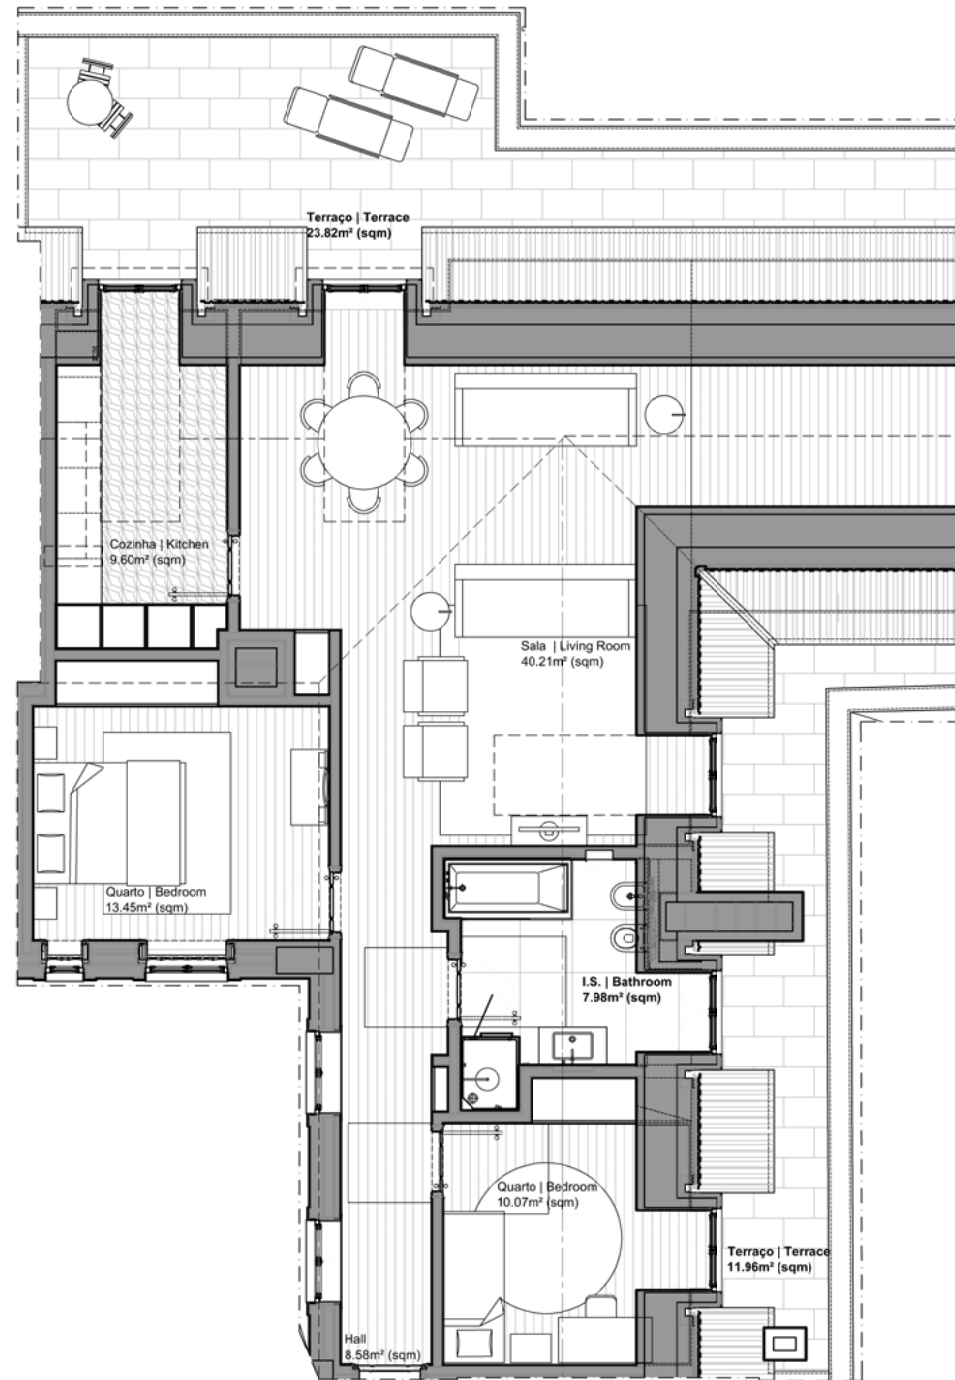


Fracção AF | Apart. AF  
T2 | 2 Bedroom

Planta de piso  
Escala 1/100

Floor plan  
Scale 1/100

**Fracção AF | T2 | Piso 6 - Edifício 94**  
 Área Bruta Interior: 142.60 m<sup>2</sup>  
 Arrecadação : 10.72 m<sup>2</sup>; A-4.04  
 2 Lugares de Estacionamento no Piso -4  
 Número: P-4.29, P-4.30

**Apartment AF | 2 Bedrooms | 6th Floor - Building 94**  
 Total Interior Area: 142.60 sqm  
 Storage Room : 10.72 sqm; A-4.04  
 2 Parking Lots in Floor -4  
 Identification: P-4.29, P-4.30

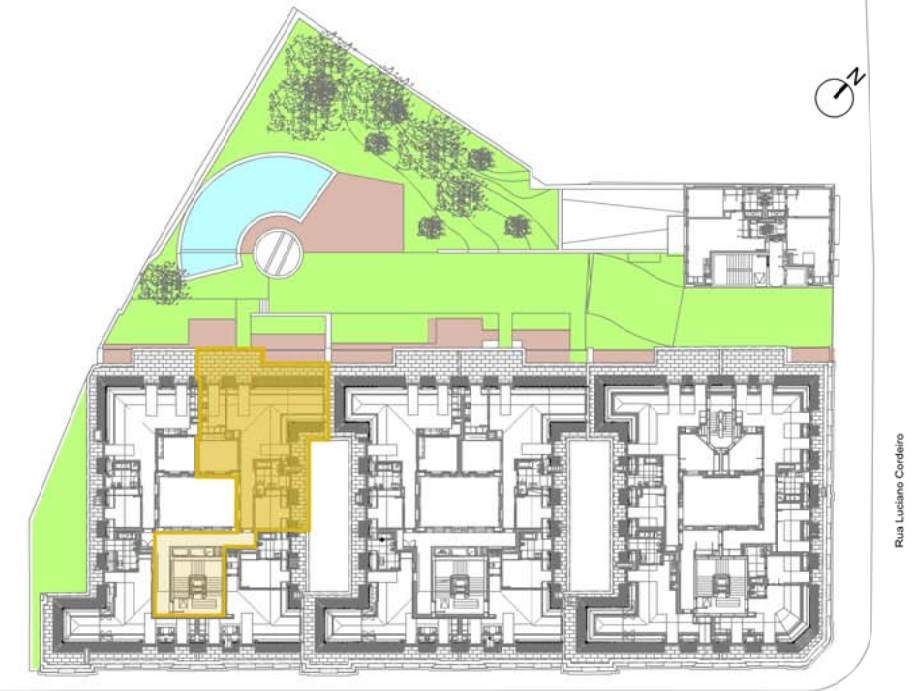

Avenida Duque de Loulé

Rua Luciano Cordeiro

Promotor :  
Developer :



**coporgest**  
Companhia Portuguesa de Gestão e Desenvolvimento, S.A.

Vendas :  
Sales :

