


Planta de piso
Escala 1/100

Floor plan
Scale 1/100

Fracção BM | T2 | Piso 6 - Edifício 90
 Área Bruta Interior: 144.06 m²
 Arrecadação : 8.86 m² A-1.02
 2 Lugares de Estacionamento no Piso -4
 Número: P-4.11, P-4.12

Apartment BM | 2 Bedrooms | 6th Floor - Building 90
 Total Interior Area: 144.06 sqm
 Storage Room : 8.86 sqm; A-1.02
 2 Parking Lots in Floor -4
 Identification: P-4.11, P-4.12

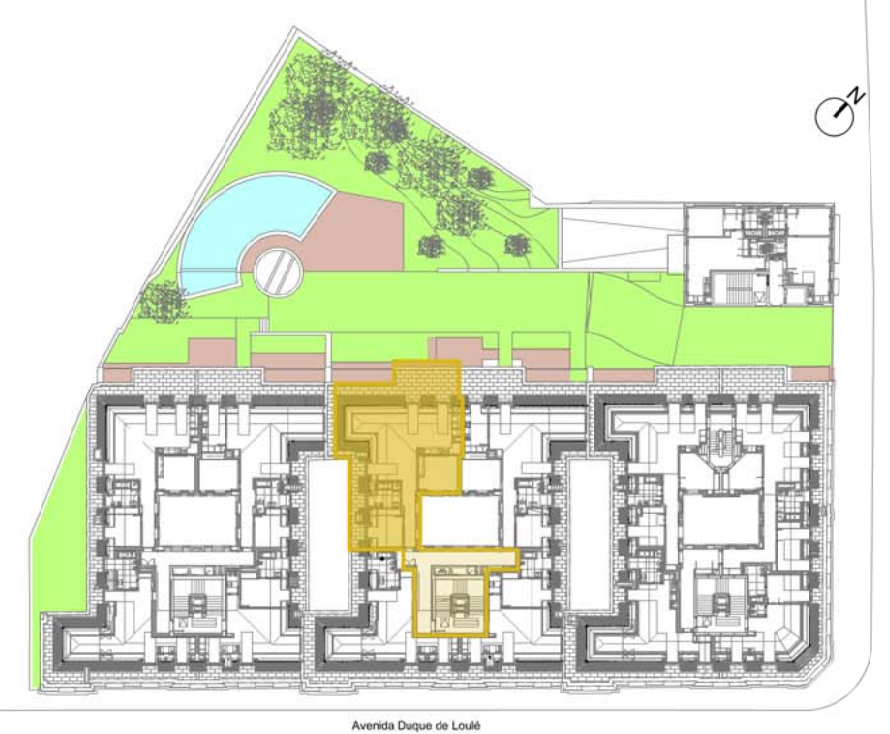

Promotor :
Developer :



Vendas :
Sales :

