
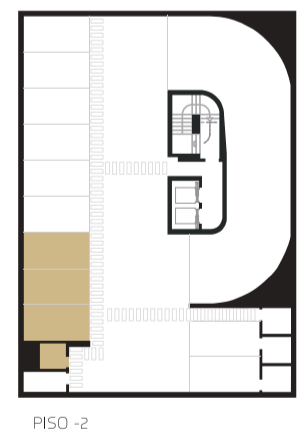
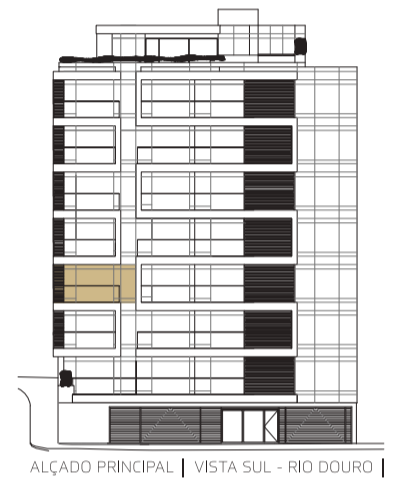


OURO

R E S I D E N C E

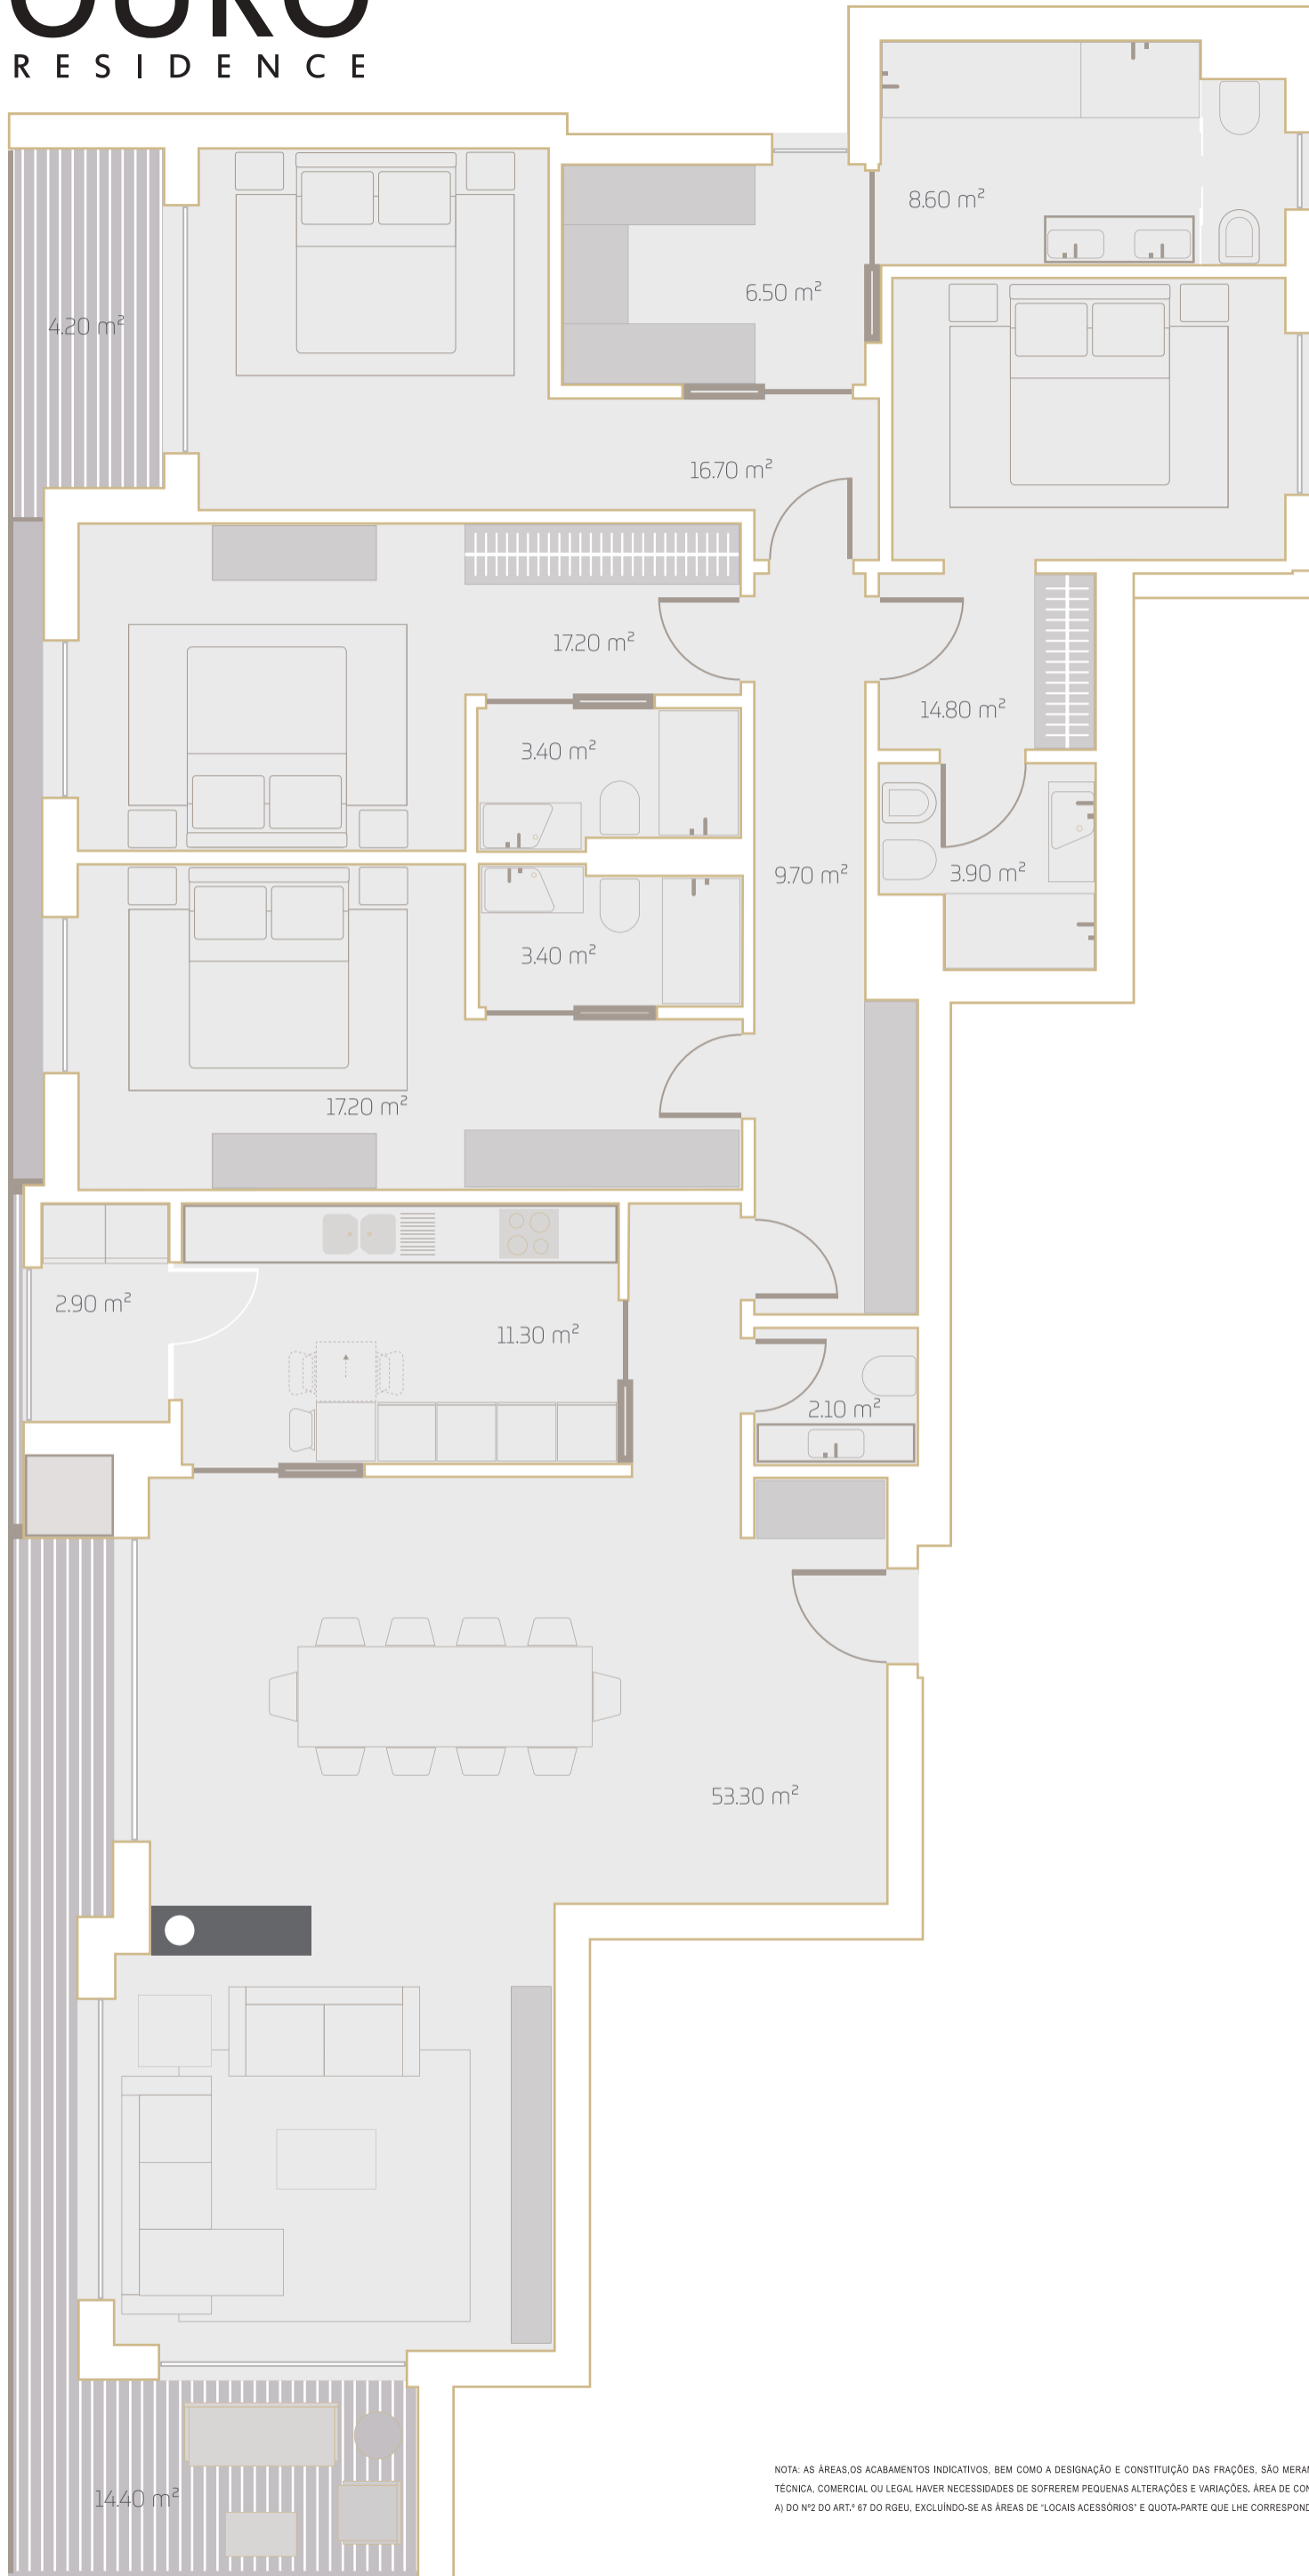

FRAÇÃO E	
TIPOLOGIA	T4
ÁREA PRIVATIVA TOTAL	224.20 m ²
ÁREA PRIVATIVA COBERTA	205.50 m ²
ÁREA PRIVATIVA DESCOBERTA	18.70 m ²
LUGARES DE ESTACIONAMENTO	3

NOTA: AS ÁREAS, OS ACABAMENTOS INDICATIVOS, BEM COMO A DESIGNAÇÃO E CONSTITUIÇÃO DAS FRAÇÕES, SÃO MERAMENTE INDICATIVAS E NÃO VINCULATIVAS, PODENDO POR MOTIVOS DE ORDEM TÉCNICA, COMERCIAL OU LEGAL HAVER NECESSIDADES DE SOFREREM PEQUENAS ALTERAÇÕES E VARIAÇÕES. ÁREA DE CONSTRUÇÃO PRIVATIVA MEDIDA DE ACORDO COM O CRITÉRIO DEFINIDO NA ALÍNEA A) DO Nº2 DO ART.º 67 DO RGEU, EXCLUINDO-SE AS ÁREAS DE 'LOCAIS ACESSÓRIOS' E QUOTA-PARTE QUE LHE CORRESPONDA NAS CIRCULAÇÕES COMUNS DO EDIFÍCIO.

